







<div><div>铜陵有色设计研究院有限责任公司</div><div>Tongling Nonferrous Design and Research Institute Co.,Ltd.</div></div>				铜陵有色金属集团股份有限公司 绿色智能铜基新材料项目 <div>电解工序-东部电解</div>		项目编号	1036-2022
				设计阶段	订货图		
				设计专业	电气		
图 纸 目 录				TL1036-301（03）DL-TM	<div><div></div><div>目录张数</div></div>		
					<div><div></div><div>图纸张数</div></div>		
序号	图 纸 名 称			图 纸 编 号	图幅	备 注	
1	图纸目录			TL1036-301（03）DL-TM	A4		
2	电气设备表及设计说明			TL1036-301（03）DL-01	A2		
3	10kV配电系统图			TL1036-301（03）DL-02	2A2		
4	直流屏及柜顶小母线布置图			TL1036-301（03）DL-03	A2		
5							
6							
审 核	丁 鹤	<div></div>		附 注 : 日 期 :2023年08月			
交 对	孙献智	<div></div>					
设 计	胡头根	<div></div>					

一. 电气设备表及图例

序号	符号	设备名称	型号规格	数量	备注
1	<div>AK</div>	高压开关柜	KYN28A-12	14台	宽×深×高=800×1500×2300（注明除外）
2	<div>直流屏</div>	直流屏	65Ah	1套	
3	<div>通讯柜</div>	通讯柜	综保自动化公司设计	1台	
4					
5					
6					

二. 设计说明:

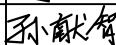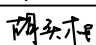
- 1、10kV系统采用单母线分段接线形式，两回10kV工作电源分别引自110/10kV总降变电站10kV侧的不同段母线。
- 2、正常情况下两回10kV进线同时工作，10kV两段母线分段运行。当一回线路故障或检修时，另一回路能承担该变电所所有一、二级生产负荷。
- 3、进线及母联断路器均可手动、自动投切；正常运行时，两进线及母联断路器只能其中两台同时合闸；倒电切换时，两进线及母联断路器需要短时合闸。
- 4、智能操控装置：具有动态模拟图，带电显示及闭锁，温湿度显示与控制（含传感器、电加热器），分合闸、储能、远方/就地等操作开关，语音防误提示功能。
- 5、微机综保具有的功能：①线路保护：过电流、速断、零序过电流。②变压器保护：过电流、速断、温度保护。
- ③PT柜保护：PT断线告警、母线绝缘监视、低电压、过电压保护。

三. 10kV开关柜技术要求

	1. 额定电压：10kV。 2. 最高工作电压：12kV。 3. 额定频率：50Hz。 4. 额定绝缘水平：1min工频耐压：42kV；雷电冲击电压：75kV。
开关柜主要技术参数	5. 开关柜构造：金属铠装移开式单母线结构。 6. 防护等级：外壳IP40，断路器室门打开时为IP20。
	7. 进、出线方式：电缆采用下进下出方式。
进线柜控制与操作要求	1. 开关智能操控装置带两地选择开关、合分闸操作开关。保护装置动作：自动跳闸。
	2. 正常生产时，与另一段进线柜、母联柜间设置连锁，不允许三者同时合闸；当倒电切换时，短时间需要三者同时合闸。
	3. 进线柜采用线路光纤差动保护，差动保护保护用电流互感器与总降站变比及特性一致。
母联柜控制与操作要求	1. 开关智能操控装置带两地选择开关、合分闸操作开关。保护装置动作：自动跳闸。
	2. 母联开关分闸状态接入隔离柜（母联开关闭合时隔离手车拉不开）。
	3. 与两段进线柜间设置连锁，不允许三者同时合闸；当倒电切换时，短时间需要三者同时合闸 。
隔离柜控制与操作要求	1. 隔离柜手车位接入母联柜（隔离柜手车不推进，母联柜开关合不上）。
过电压抑制控制与操作要求	1. 代替传统PT柜，为电压小母线提供信号。
	2. 系统单相接地消除后，抑制通过PT的冲击电流，保护PT和熔断器的安全。
	3. 配置PT并列装置，当母线微机综保不同时具备PT并列和解列功能时可將PT专用并列装置安装于隔离柜。
	4. PT并列装置取消重动功能，改为手动操作，以防止检修时直流屏断电导致PT并列装置掉电两段PT不能并列（即一段PT带二段母线）。
变压器柜控制与操作要求	1. 开关智能操控装置带两地选择开关、合分闸操作开关。保护装置动作：自动跳闸。
	2. 干式变压器的高温报警、超高温跳闸信号送入变压器柜综保端子（由综保定义跳闸，亦可通过硬接线串入高压开关跳闸回路）。
	3. 油浸式变压器的轻瓦斯报警、重瓦斯跳闸信号送入变压器柜综保端子（由综保定义跳闸，亦可通过硬接线串入高压开关跳闸回路）。

会 签 栏	总 图		建 筑		热 工		项目负责人			铜陵有色金属集团股份有限公司	绿色智能铜基新材料项目				电气设备表及设计说明		 铜陵有色设计研究院有限责任公司 Tongling Nonferrous Design and Research Institute Co., Ltd.	
	冶 炼		化 工		给排水		审 定	胡头根			电解工序-东部电解							
	选 矿		暖 通		自 控		审 核	丁 鹤			专业	电 气	比例	1:100	所属			
	采 矿		机 械		电 气		校 对	孙献智			项目编号	1036-2022		图幅	A2	日期		2023. 08
	专 业 签 字		专 业 签 字		专 业 签 字		设 计	胡头根			设计阶段	订货图		图号		图号		
											图号	TL1036-301（03）DL-01						


10kV, I 段 TMY-3 (100×8) ,1600A

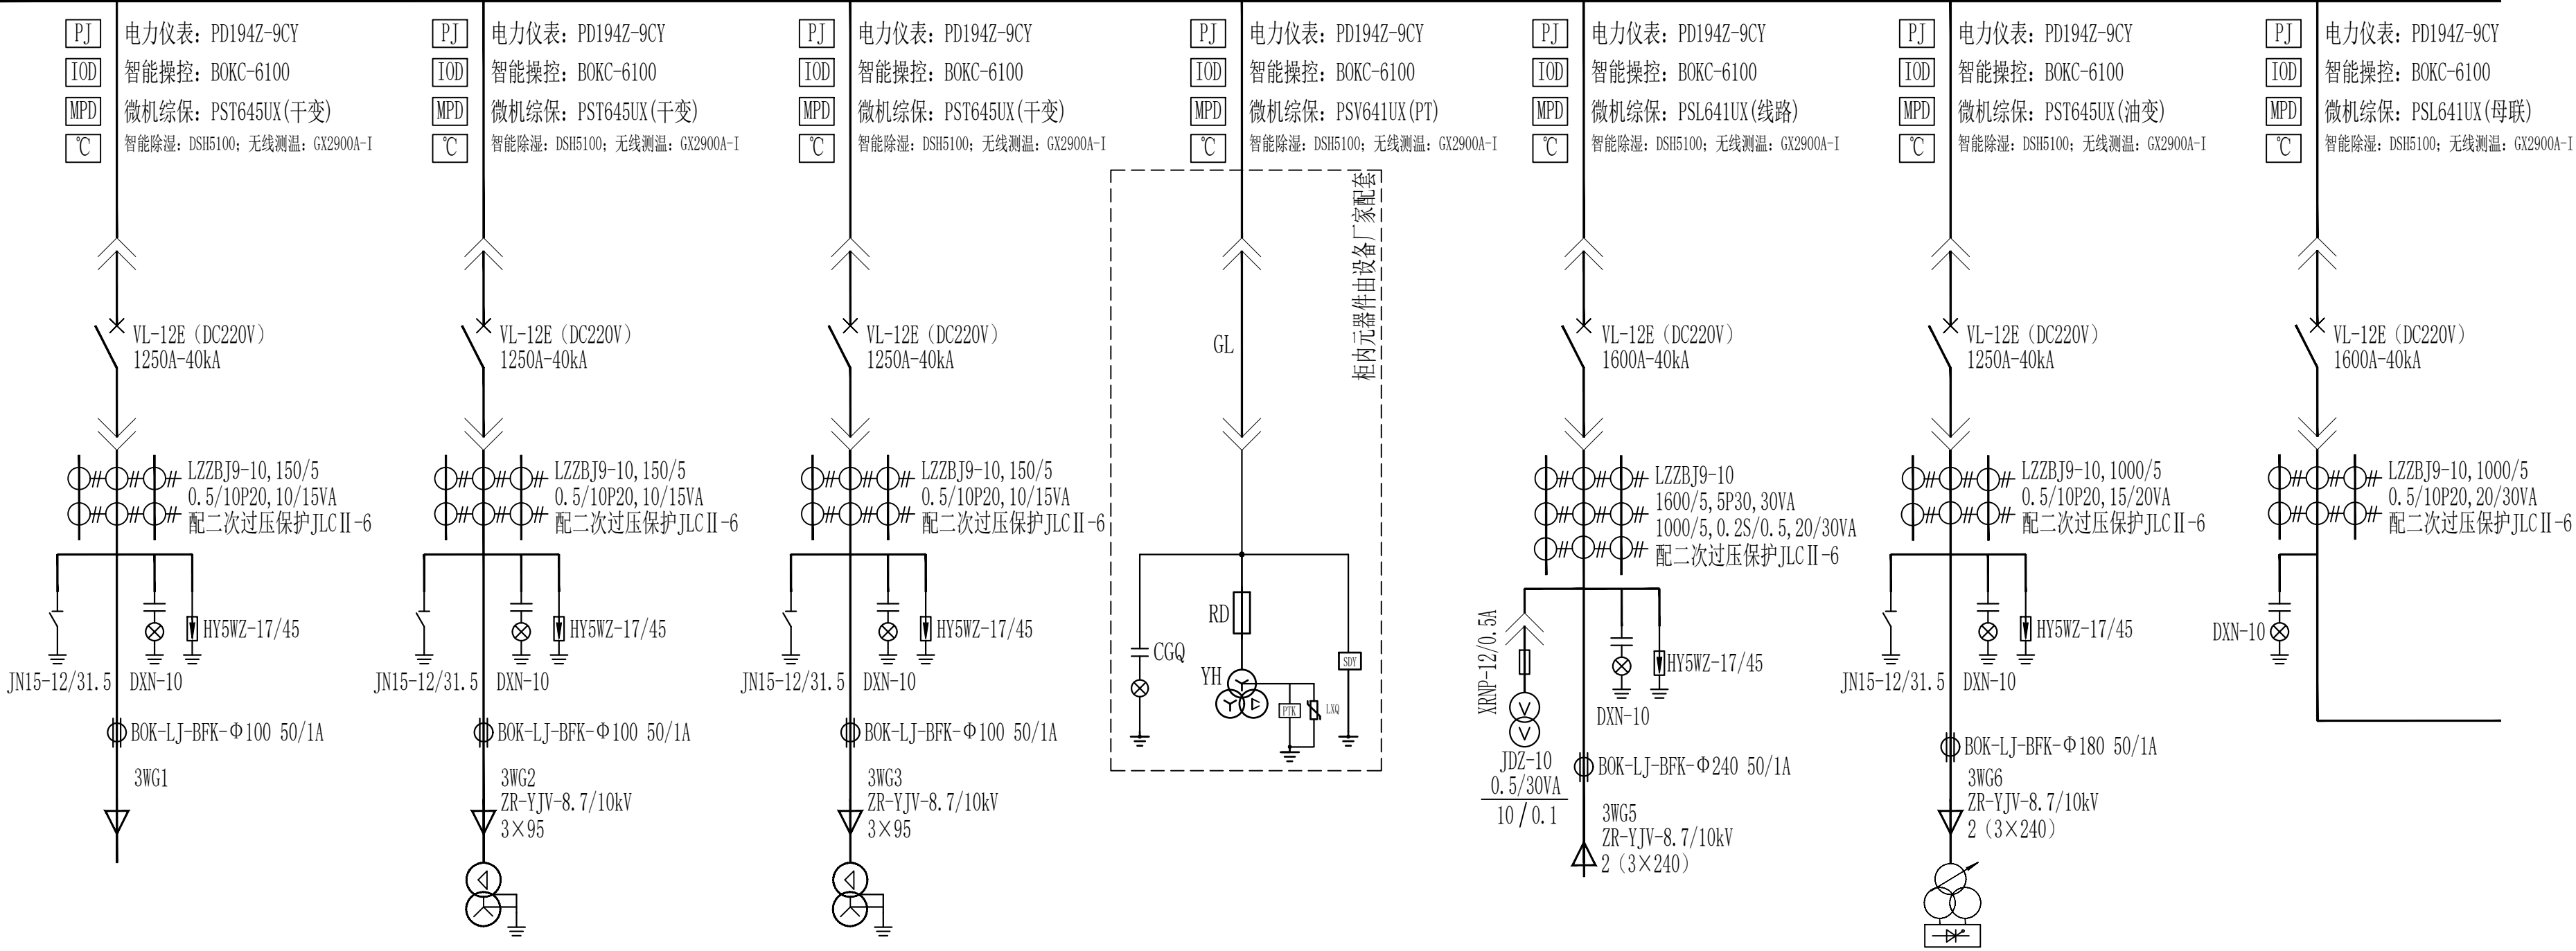


开关柜编号	3AK1	3AK2	3AK3	3AK4	3AK5	3AK6	3AK7
开关柜名称	备用	精矿库低压变电所1#变压器	东部电解低压变电所1#变压器	1#过电压抑制柜及PT	1#电源进线柜	东部电解硅整流变压器	母联断路器柜
设备功率		1600kVA	1600kVA	12000kVA		12850kVA	
计算电流		92A	92A	693A		742A	
开关柜型号	KYN28A-12	KYN28A-12	KYN28A-12	SDY-10	KYN28A-12	KYN28A-12	KYN28A-12
开关柜尺寸	800×1500×2300	800×1500×2300	800×1500×2300	1000×1500×2300	800×1500×2300	800×1500×2300	800×1500×2300

10kV开关柜布置图

3AK1	3AK2	3AK3	3AK4	3AK5	3AK6	3AK7	3AK8	3AK9	3AK10	3AK11	3AK12	3AK13	3AK14
------	------	------	------	------	------	------	------	------	-------	-------	-------	-------	-------

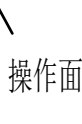


会 签 栏	总 图		建 筑		热 工		项目负责人		铜陵有色金属集团股份有限公司	绿色智能铜基新材料项目			10kV配电系统图（一）			 铜陵有色设计研究院有限责任公司 Tongling Nonferrous Design and Research Institute Co., Ltd.		
	冶 炼		化 工		给排水		审 定	胡头根		陈永平	电解工序-东部电解							
	选 矿		暖 通		自 控		审 核	丁 鹤		丁鹤								
	采 矿		机 械		电 气		校 对	孙献智		孙献智								
	专 业	签 字	专 业	签 字	专 业	签 字	设 计	胡头根		陈永平	项目编号	1036-2022	专业	电 气	比 例		1:100	所属
										设计阶段	订货图	图幅	A2	日期	2023.08	图号	TL1036-301（03）DL-02 1/2	

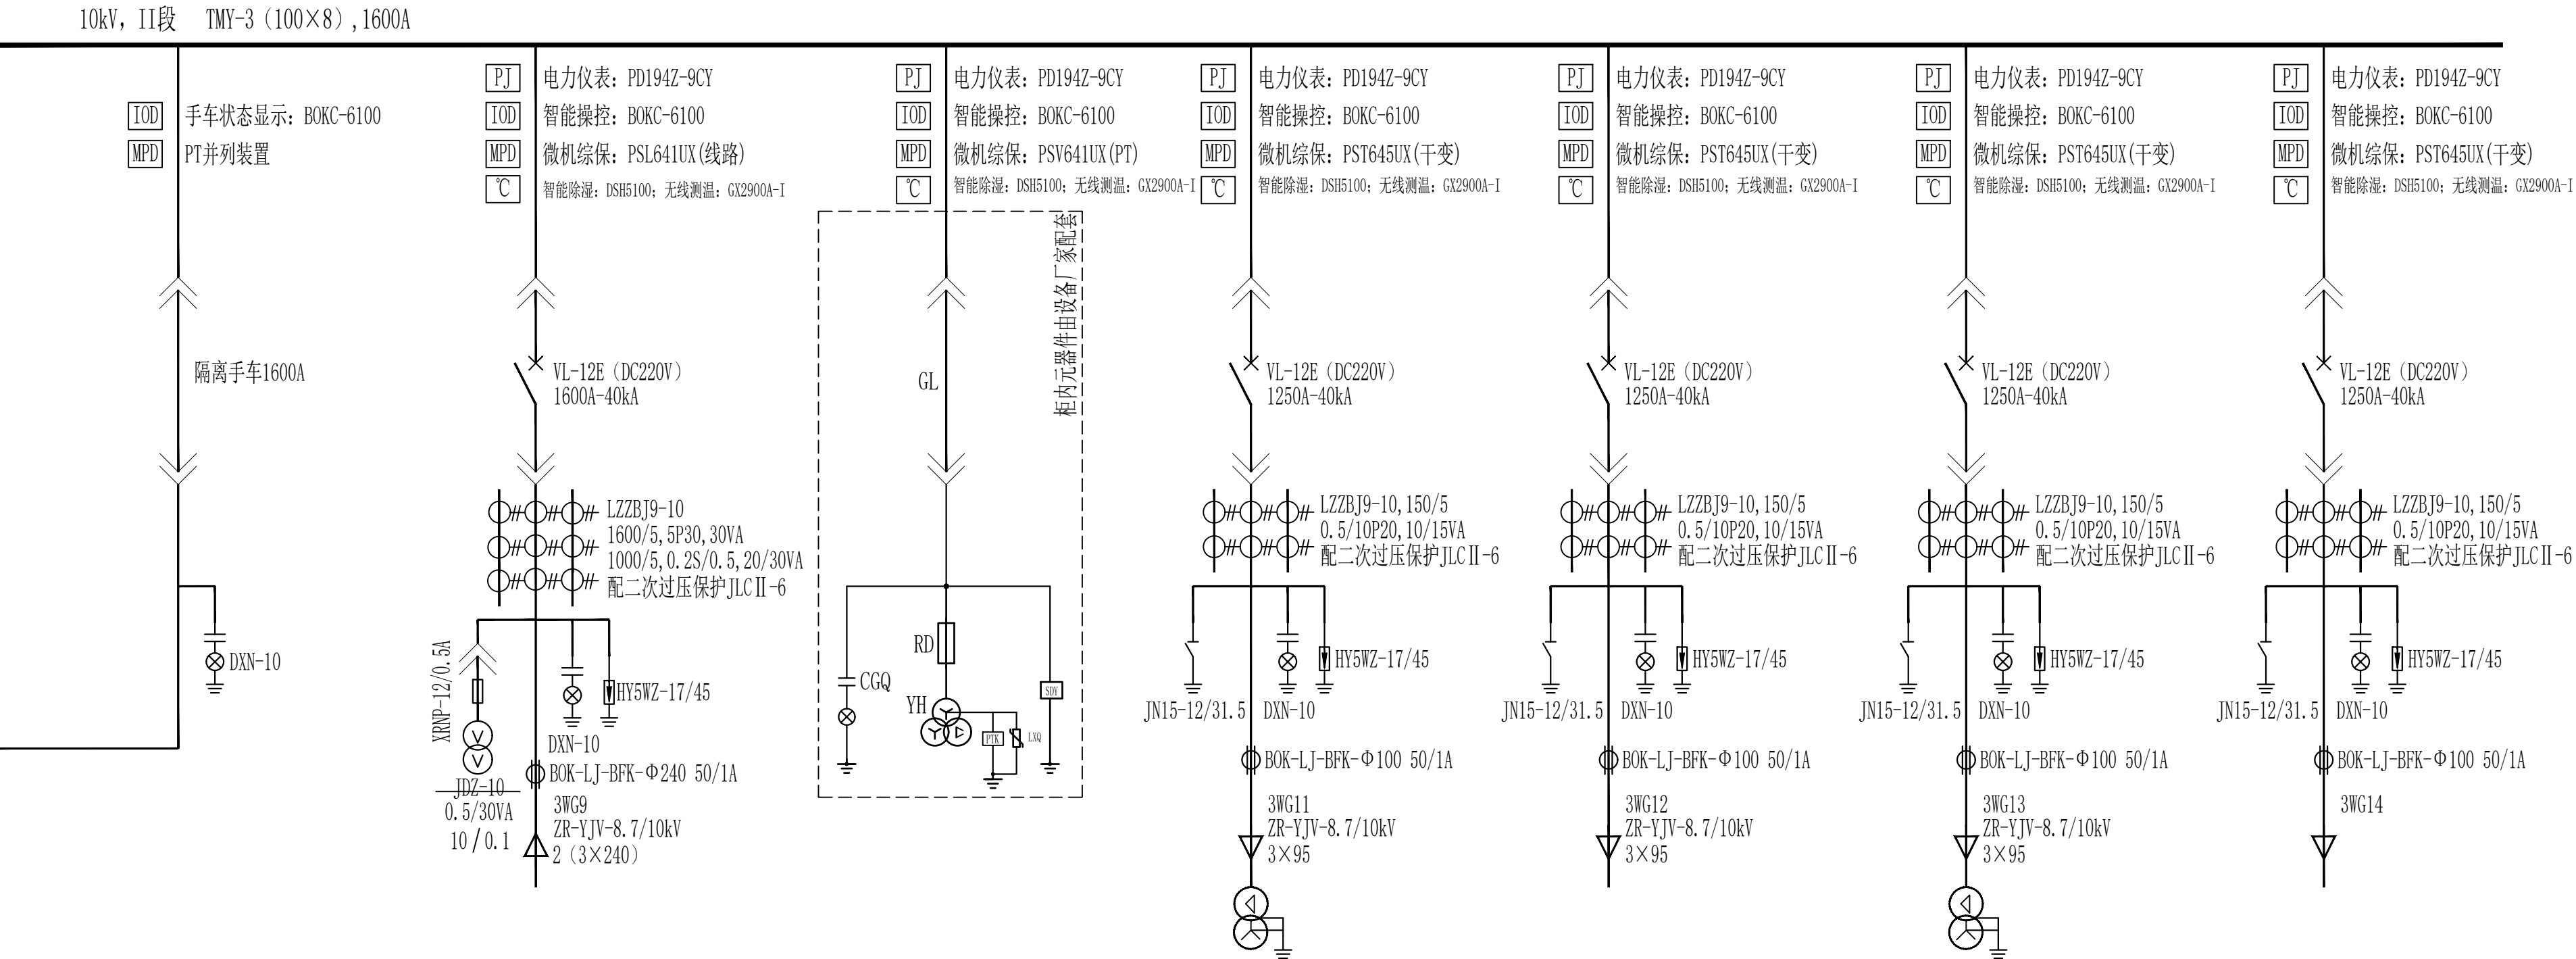

开关柜编号	3AK8	3AK9	3AK10	3AK11	3AK12	3AK13	3AK14
开关柜名称	母联隔离柜	2#电源进线柜	2#过电压抑制柜及PT	精矿库低压变电所2#变压器	码头开闭所电源	东部电解低压变电所2#变压器	备用
设备功率		12000kVA		1600kVA	1200kVA	1600kVA	
计算电流		693A		92A	69A	92A	
开关柜型号	KYN28A-12	KYN28A-12	SDY-10	KYN28A-12	KYN28A-12	KYN28A-12	KYN28A-12
开关柜尺寸	800×1500×2300	1000×1500×2300	800×1500×2300	800×1500×2300	800×1500×2300	800×1500×2300	800×1500×2300

会 签 栏	总 图		建 筑		热 工		项目负责人		铜陵有色金属集团股份有限公司	绿色智能铜基新材料项目				10kV配电系统图（二）				 铜陵有色设计研究院有限责任公司 TNMG Tongling Nonferrous Design and Research Institute Co., Ltd.	
	冶 炼		化 工		给 排 水		审 定	胡头根			电解工序-东部电解								
	选 矿		暖 通		自 控		审 核	丁 鹤											
	采 矿		机 械		电 气		校 对	孙献智											
	专 业 签 字		专 业 签 字		专 业 签 字		设 计	胡头根			项目编号	1036-2022	专业	电 气	比例	1:100	所属		
									设计阶段	订货图	图幅	A2	日期	2023.08	图号		图号	TL1036-301 (03) DL-02 2/2	



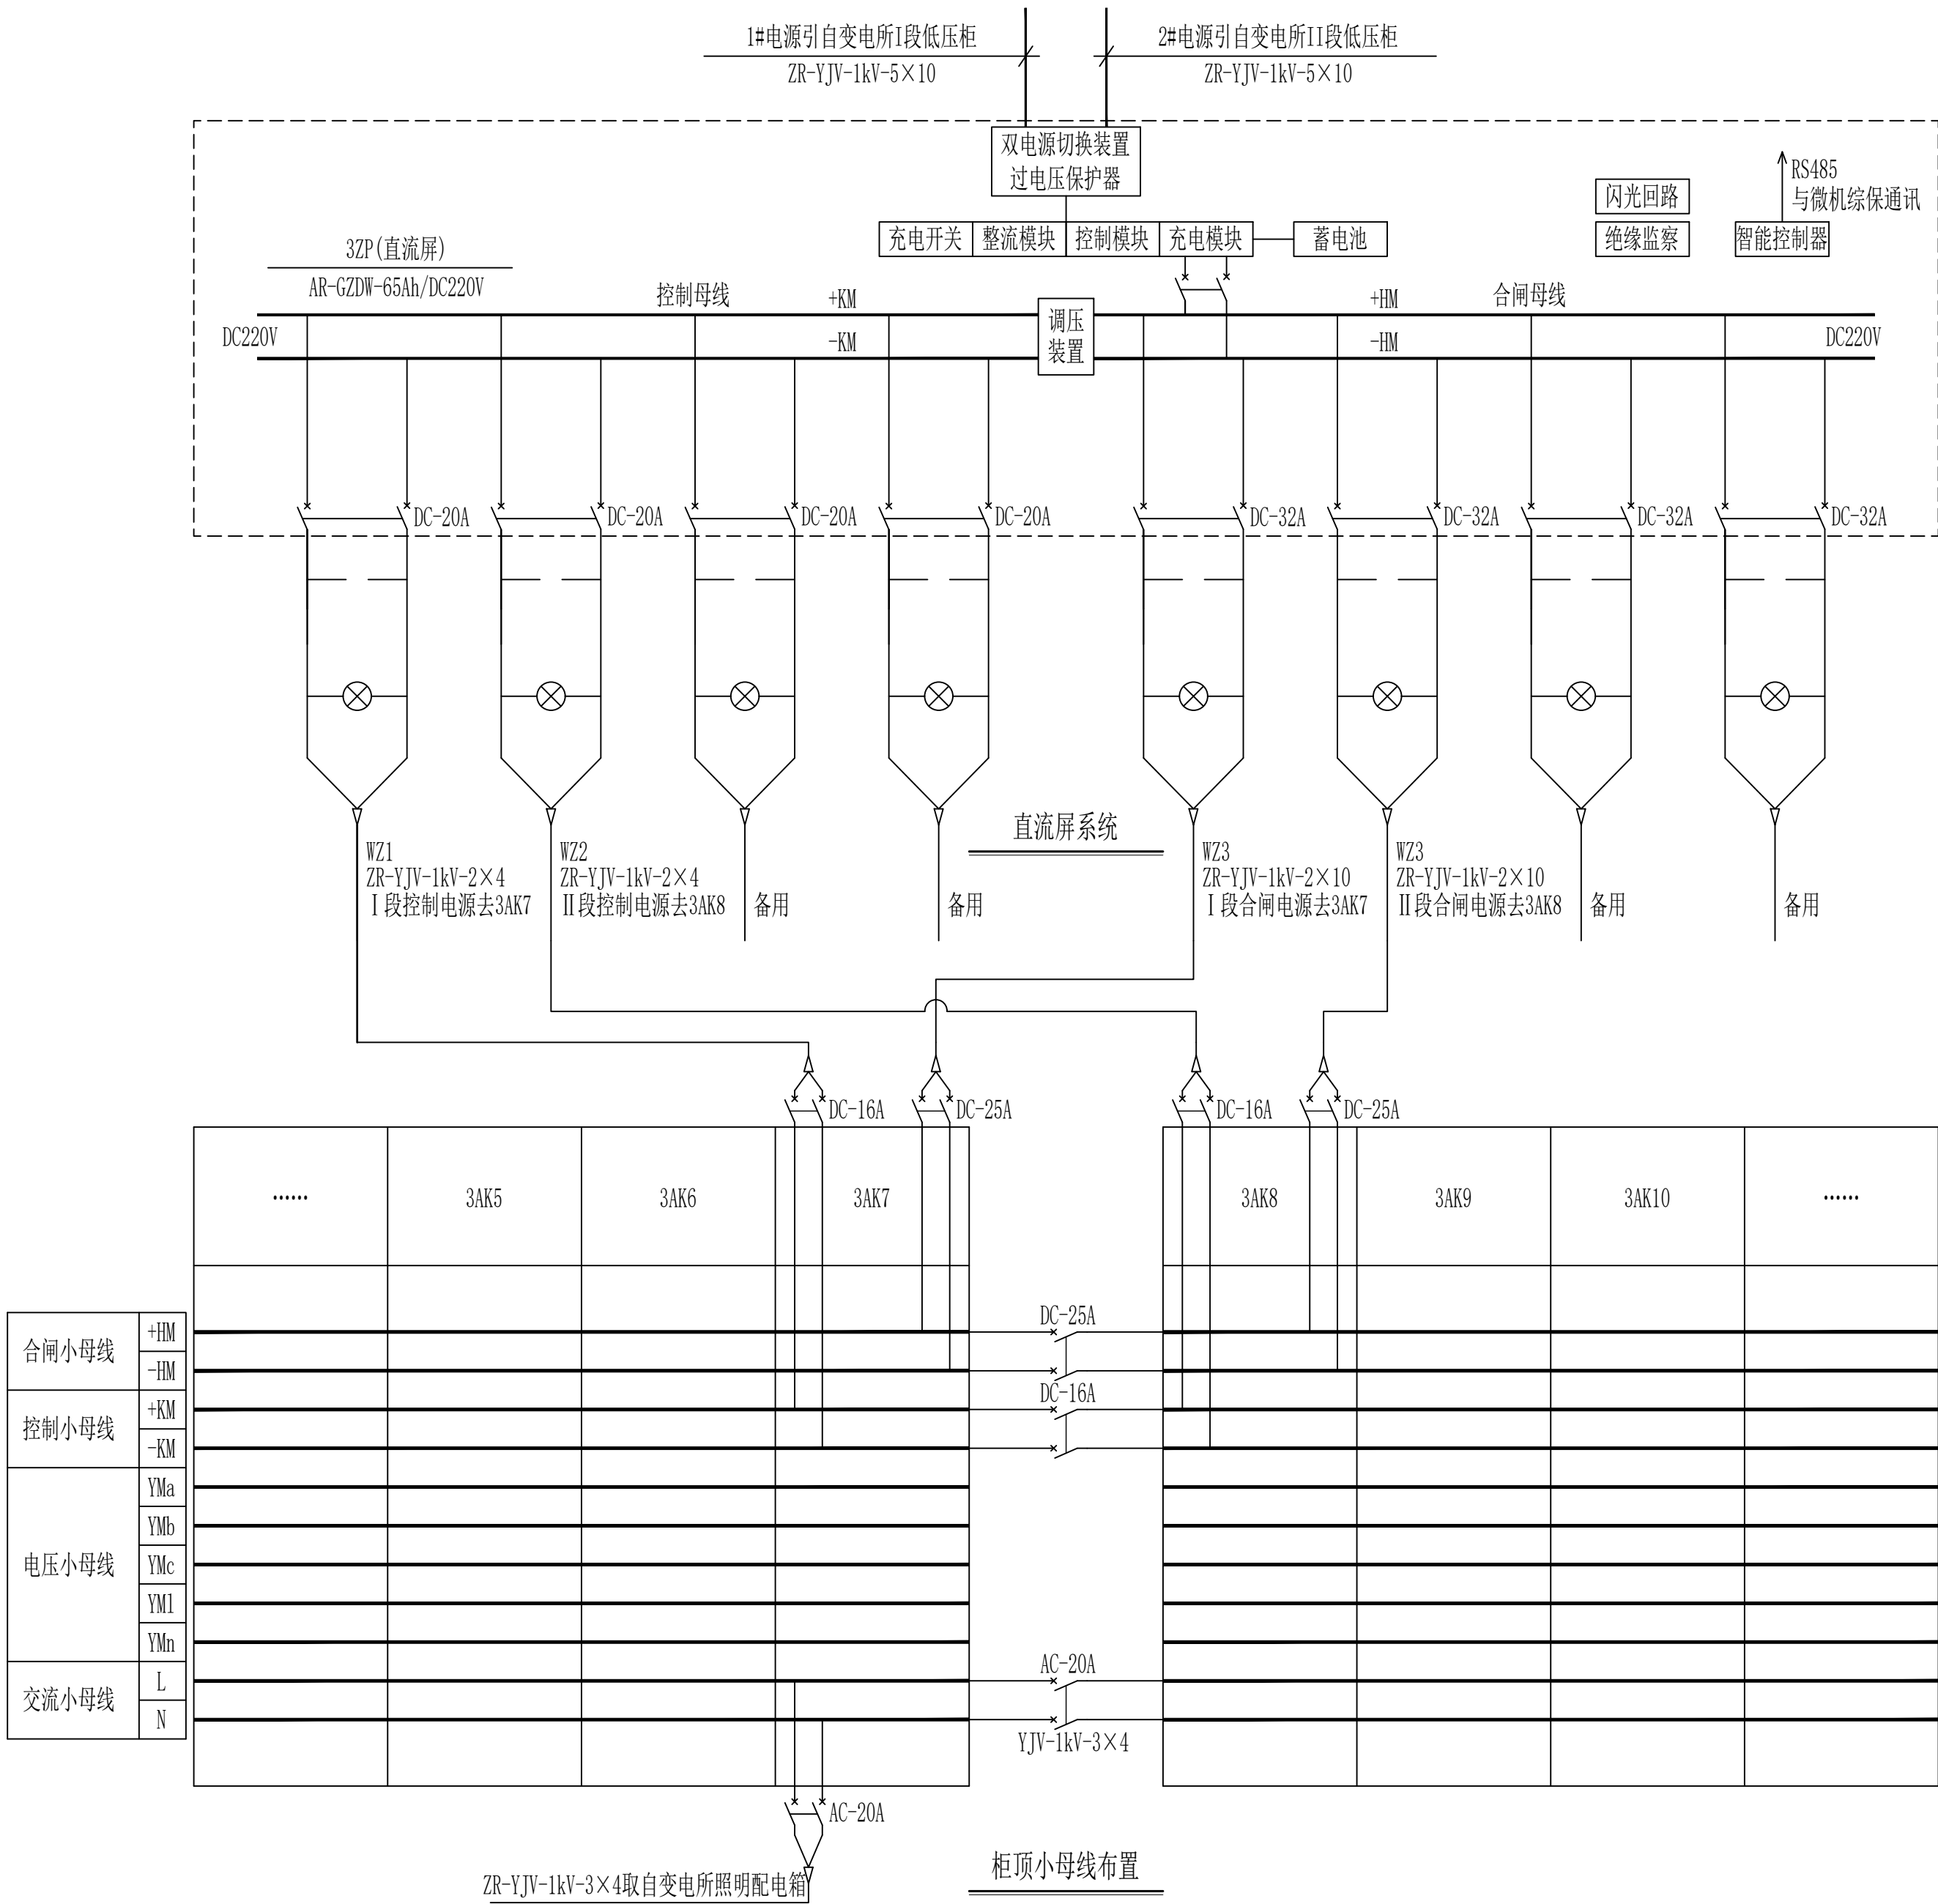

- 直流屏技术要求:
- 1、本直流屏作为高压开关柜控制、合闸电源。直流屏采用免维护铅酸蓄电池、智能控制器，电池容量65Ah，具有RS485通讯接口，可与微机综自系统进行通讯。直流屏交流输入电压380V，2回进线，互为备用；额定直流输出电压220V。
  - 2、直流屏采用柜式加强型结构，屏面为玻璃门，防护等级不低于IP20，参考外形尺寸为：宽×深×高=800×600×2200，共1面柜。
  - 3、直流屏设1组蓄电池配1套高频开关电源模块型充电装置，采用单母线接线。屏内元器件（如充电单元、绝缘监察等）由制造厂成套配备。
  - 4、直流屏主母线采用阻燃绝缘铜母线，屏体设有保护接地，接地处有防锈措施和明显标志。
  - 5、在任何运行方式下，包括交充停电、充电/浮充电器故障，均应保证母线的连续供电。
  - 6、本图仅供参考，以制造厂家图纸为准。

- 小母线技术要求:
- 1、小母线采用Φ6mm的绝缘铜棒，套黄腊管，小母线应有高度可靠性。
  - 2、控制、合闸和电压小母为单母线，按屏组分段，双侧供电，进线处以开关分段，开环运行。
  - 3、本图仅供参考，以制造厂家图纸为准。

合闸小母线	+HM
	-HM
控制小母线	+KM
	-KM
电压小母线	YMa
	YMb
	YMc
	YMd
	YMn
交流小母线	L
	N

柜顶小母线布置

会 签 栏	总图		建筑		热工		项目负责人			铜陵有色金属集团股份有限公司	绿色智能铜基新材料项目				直流屏及柜顶小母线布置图				铜陵有色设计研究院有限责任公司 Tongling Nonferrous Design and Research Institute Co., Ltd.								
	冶炼		化工		给排水		审 定	胡头根			电解工序-东部电解																
	选矿		暖通		自控		审 核	丁 鹤			项目编号	1036-2022	专业	电 气	比 例	1:100	所属				图号						
	采矿		机 械		电 气		校 对	孙献智																			
	专业	签 字	专业	签 字	专业	签 字	设 计	胡头根														设计阶段	订货图	图幅	A2	日期	2023.08